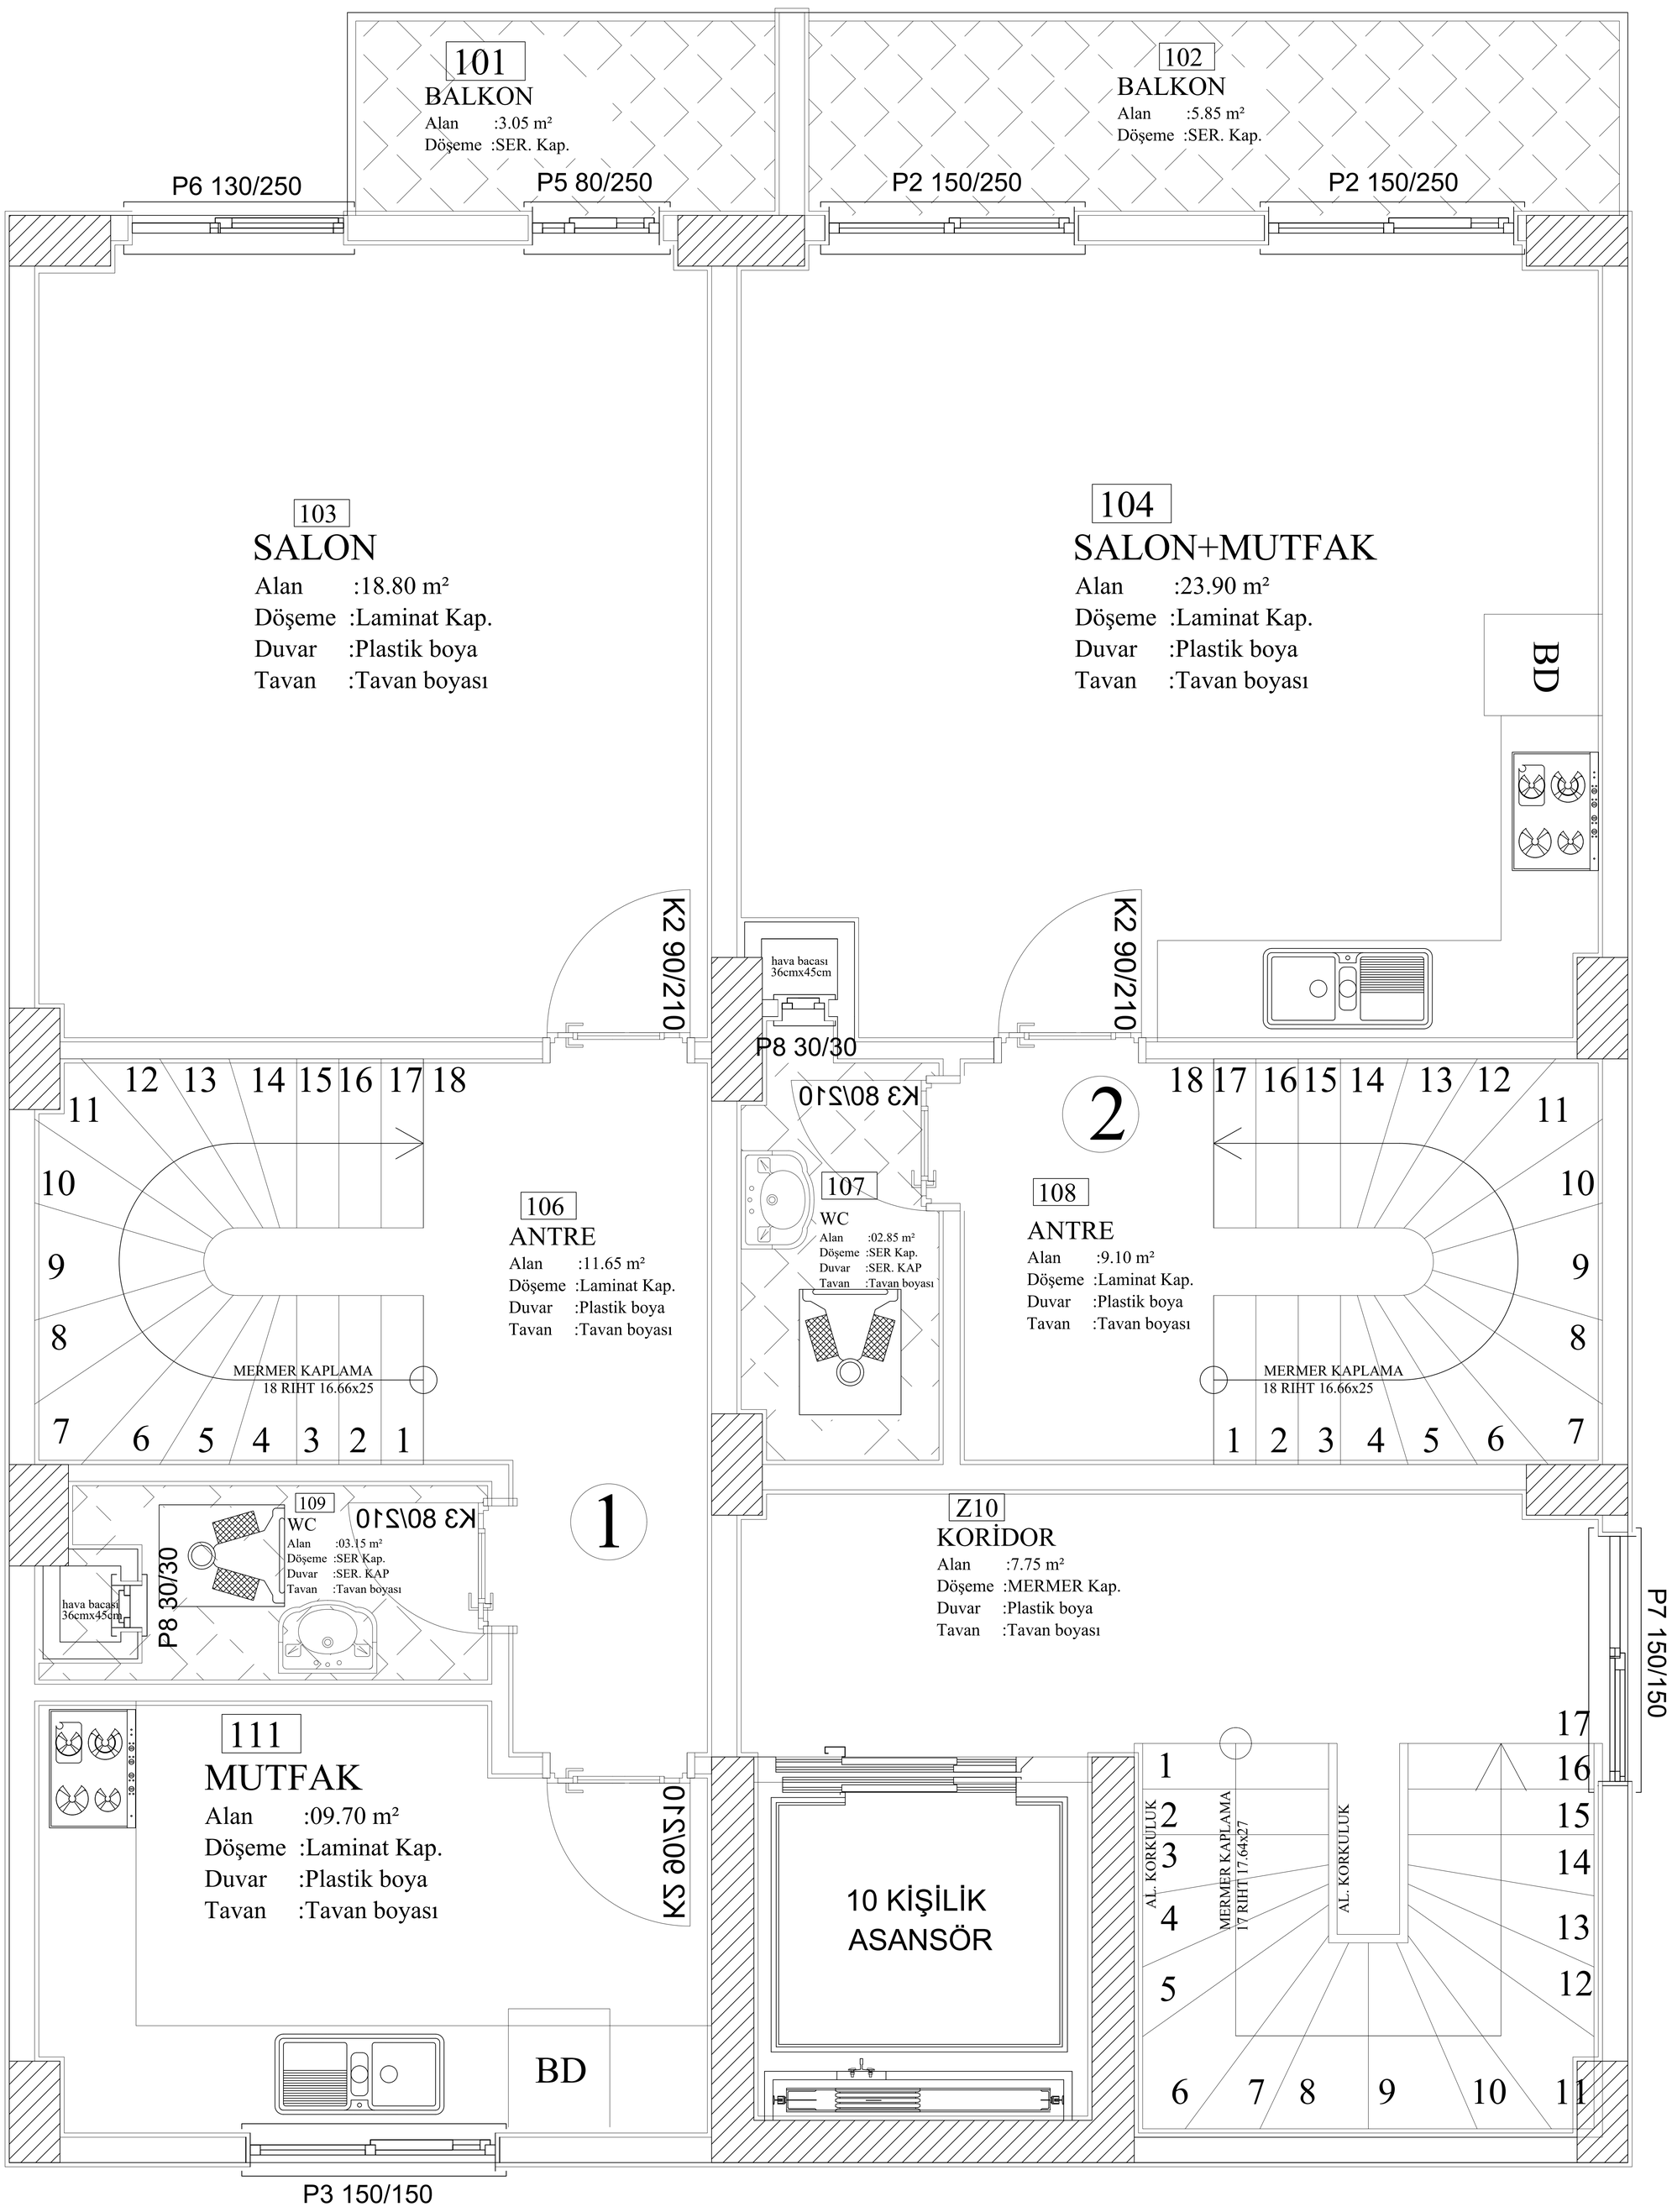

ZEMİN KAT PLANI